

PLAN LOCAL D'URBANISME

CALCATOGGIO

PLAN LOCAL D'URBANISME

CALCATOGGIO




PLAN N°1
Général

Approbation du PLU
Décembre 2025


PLAN N°1
Général

Approbation du PLU
Décembre 2025

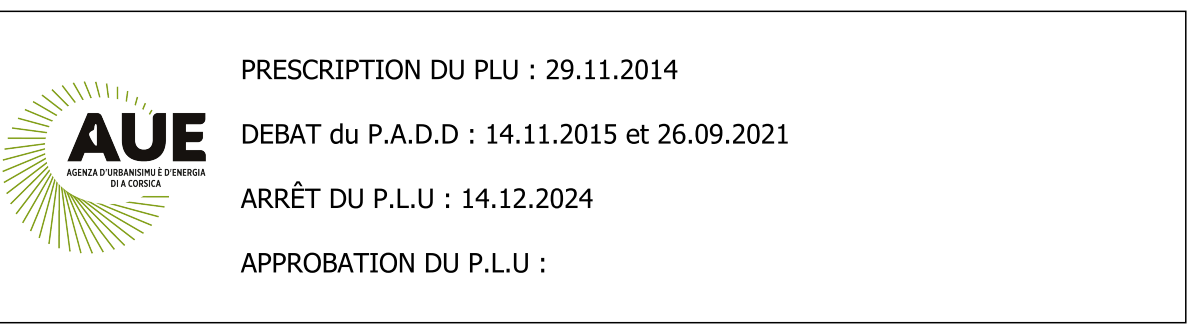


Service urbanisme - commune de Calcatoggio : 04 95 52 20 78

DESTINATION DES SOLS

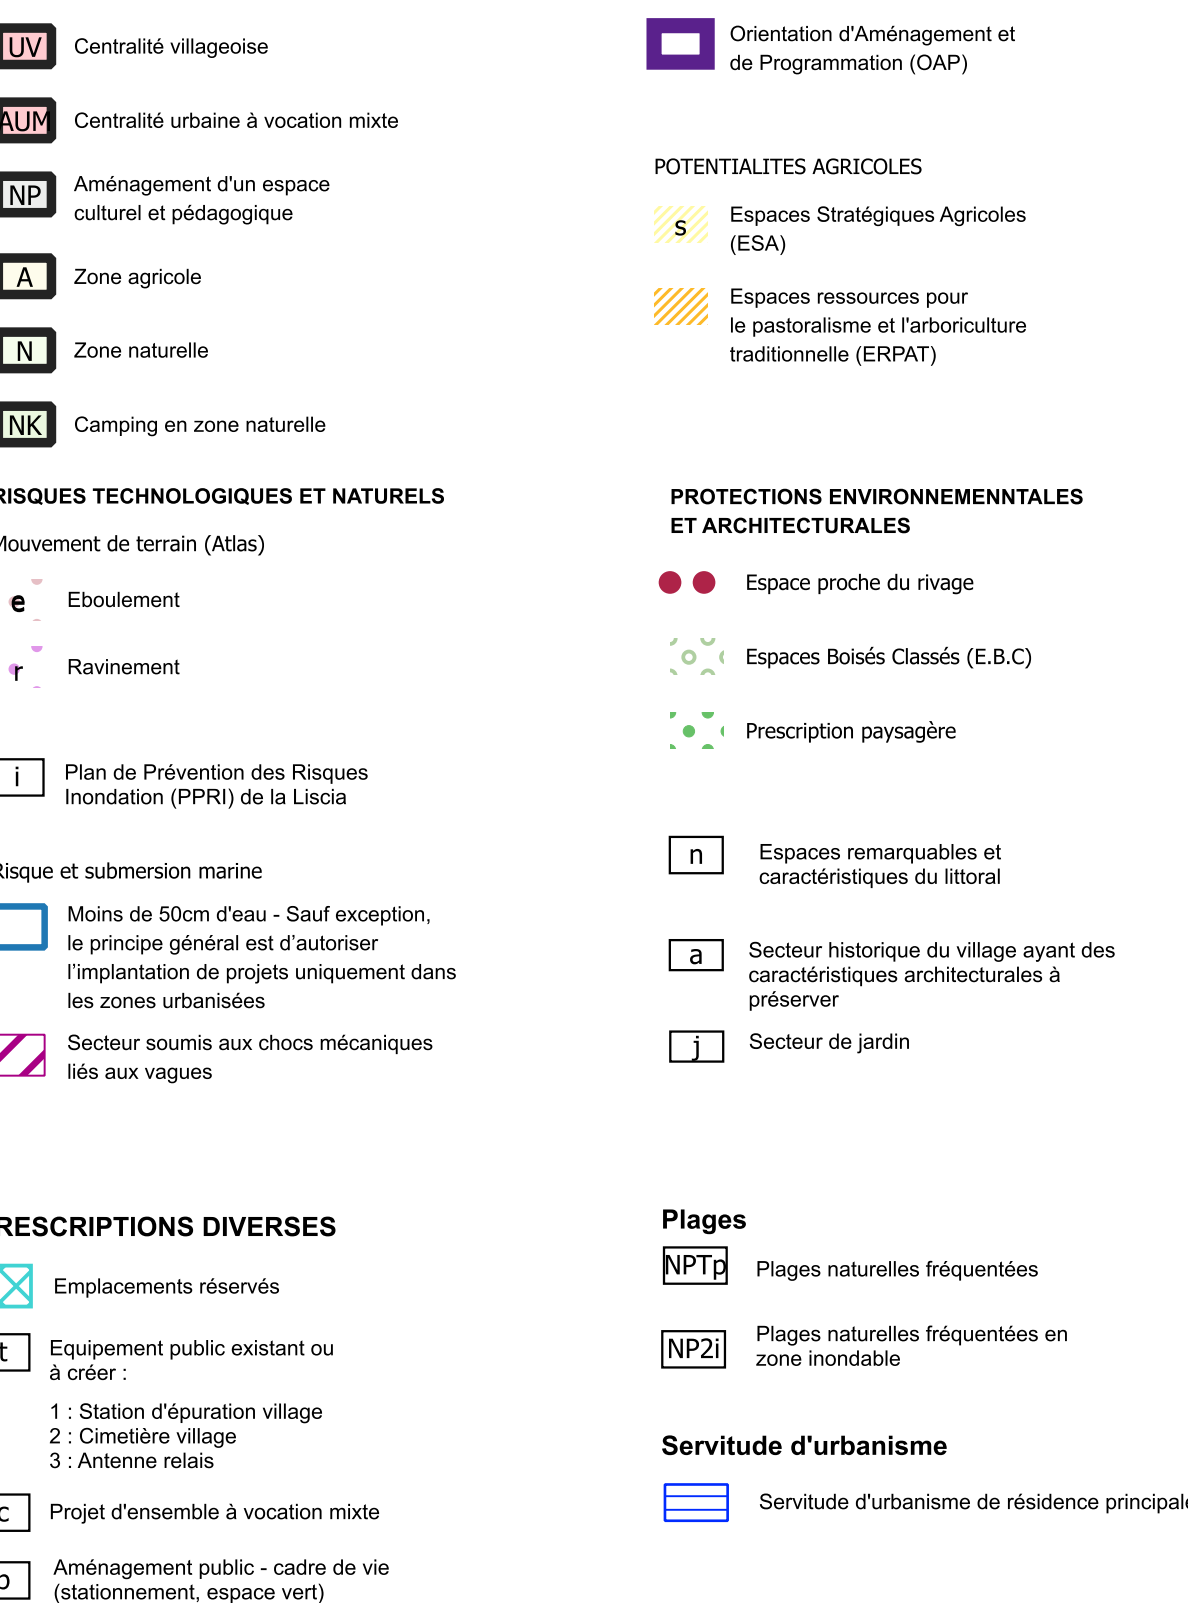

CADASTRE

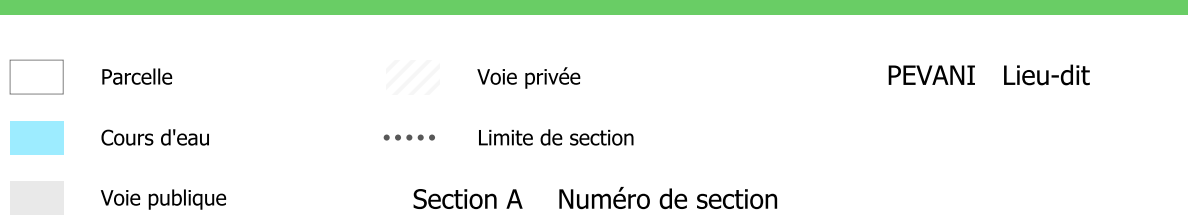

URBA CORSE - Résidence Parc Azur Le Pellican - Avenue Maréchal Juin 20000 Ajaccio

AVUE - Avenue MONT THABOR - C.C Castellani - CS 20020 - 20700 - Aiacciu Cedex 9



système de projection : RGF93
projection Lambert 93

